


1 КАРТА ЗОНИРОВАНИЯ ТЕРРИТОРИИ УКРАИНЫ ПО СНЕГОВЫМ НАГРУЗКАМ

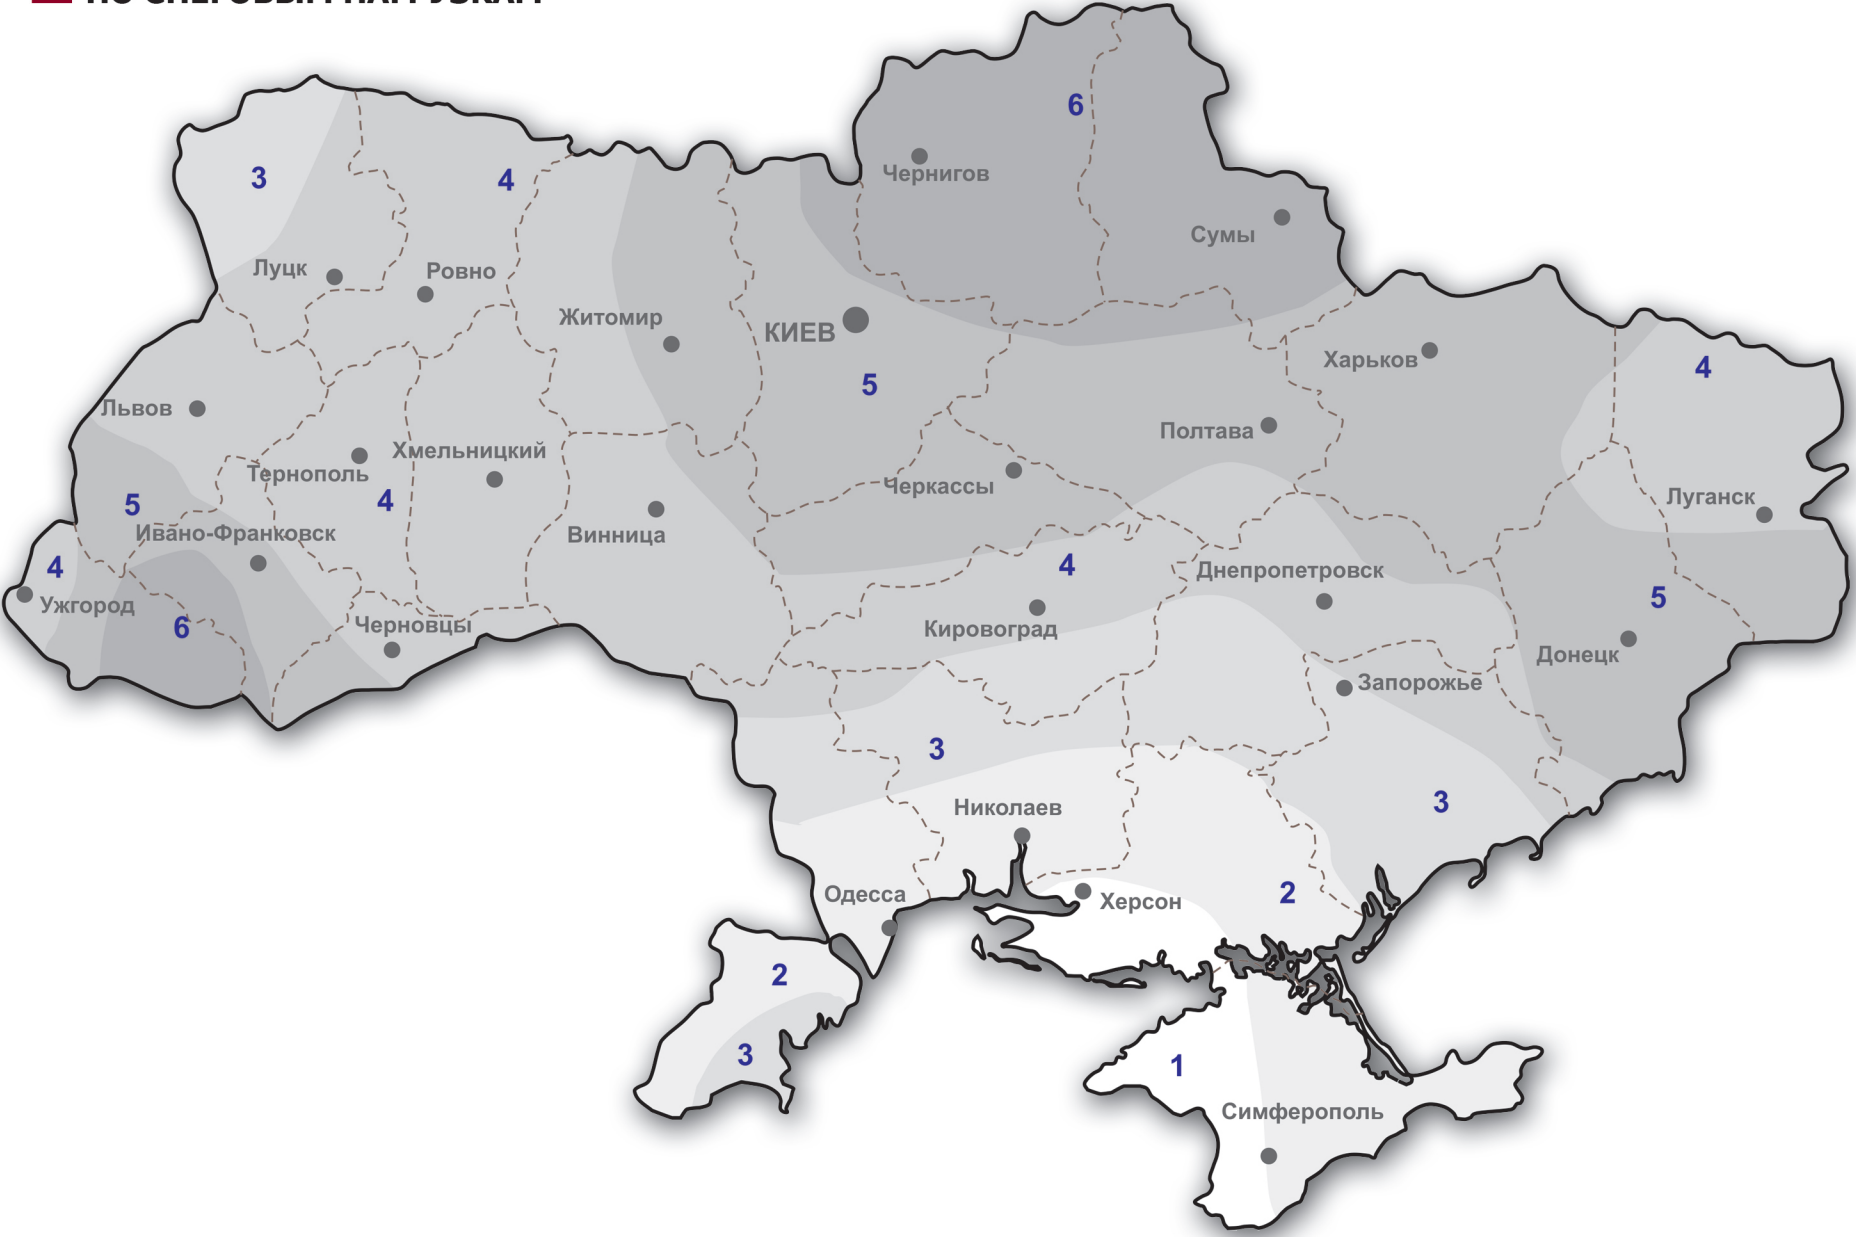

2 ТАБЛИЦА ОПРЕДЕЛЕНИЯ СХЕМЫ РАЗМЕЩЕНИЯ СНЕГОДЕРЖАТЕЛЕЙ

ПРИМЕР

- 1. Определяем номер района территории Украины, где нужно рассчитать схему размещения снегодержателей. Например, г. Киев - район №5.
- 2. Согласно номера района и угла наклона кровли выясняем тип схемы размещения снегодержателей. Например, район №5, угол наклона кровли 30° - тип схемы D.
- 3. Монтируем снегодержатели в соответствии с выбранной схемой D.

РАЙОН	УГОЛ НАКЛОНА КРЫШИ							
	10°	20°	25°	30°	35°	40°	45°	50°
1	A	A	B	B	C	D	D	D
2	A	B	B	C	D	D	D	D
3	B	B	C	D	D	D	D	E
4	B	C	D	D	D	D	E	E
5	B	C	D	D	D	E	E	F
6	C	C	D	D	E	E	F	F

3 СХЕМЫ РАЗМЕЩЕНИЯ НЕОБХОДИМОГО КОЛИЧЕСТВА СНЕГОДЕРЖАТЕЛЕЙ НА КРОВЛЕ

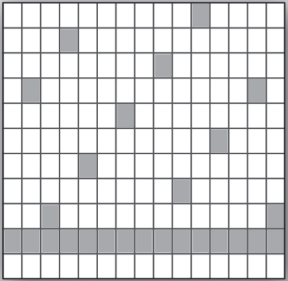


Схема А
Около 0,8 шт./м²
Установка на каждую 12 черепицу
Дополнительный ряд у карнизного свеса

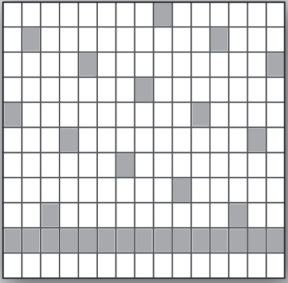


Схема В
Около 1 шт./м²
Установка на каждую 10 черепицу
Дополнительный ряд у карнизного свеса

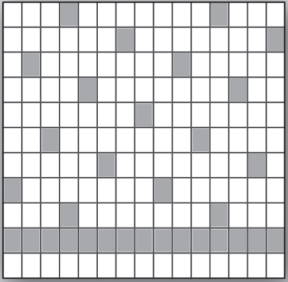


Схема С
Около 1,3 шт./м²
Установка на каждую 8 черепицу
Дополнительный ряд у карнизного свеса

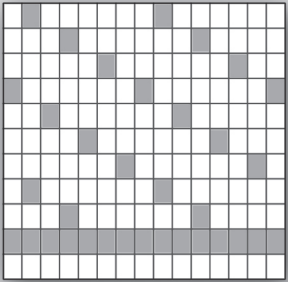


Схема D
Около 1,4 шт./м²
Установка на каждую 7 черепицу
Дополнительный ряд у карнизного свеса

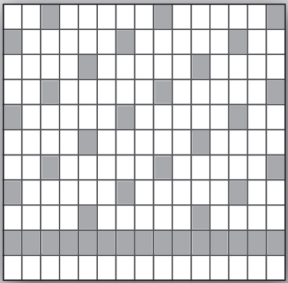


Схема Е
Около 1,8 шт./м²
Установка на каждую 6 черепицу
Дополнительный ряд у карнизного свеса

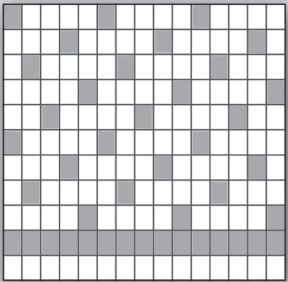


Схема F
Около 2 шт./м²
Установка на каждую 5 черепицу
Дополнительный ряд у карнизного свеса